热工图例

🟥 LS	低压蒸汽管	▶	流量计	═	滑动支架
⋈	截止阀	▷	异径管	][	设计界限
⋈	球阀		压力表		
	疏水阀	✱ 或 ✱	固定支架		

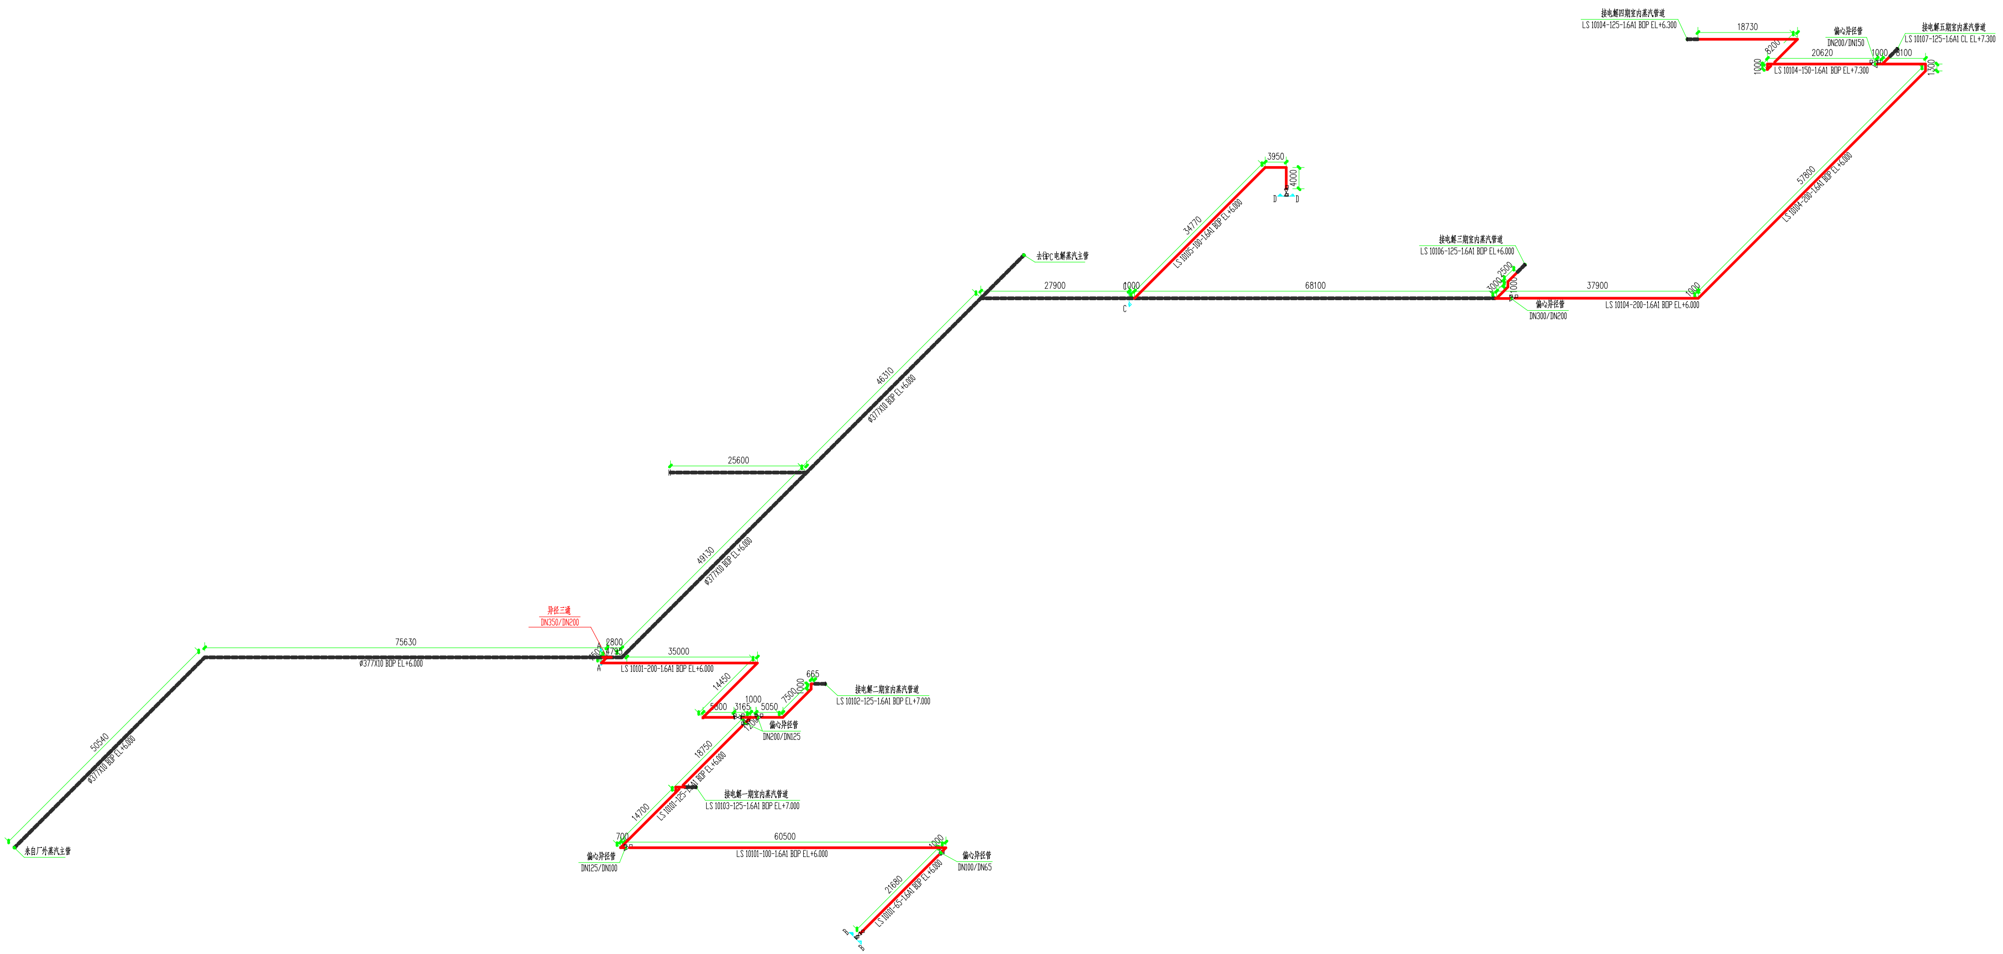
接电解四期室内蒸汽管道
LS 10104-125-1.6A1 BOP EL+6.300
18730
8200
1000
20620
LS 10104-150-1.6A1 BOP EL+7.300
偏心异径管
DN200/DN150
1000
8100
1300
接电解五期室内蒸汽管道
LS 10107-125-1.6A1 CL EL+7.300
57800
LS 10104-200-1.6A1 BOP EL+6.000
3950
4000
D
D
34770
LS 10105-100-1.6A1 BOP EL+6.000
去往PC电解蒸汽主管
27900
1000
C
68100
接电解三期室内蒸汽管道
LS 10106-125-1.6A1 BOP EL+6.000
3000
2500
1000
37900
1000
偏心异径管
DN300/DN200
LS 10104-200-1.6A1 BOP EL+6.000
46310
Φ377X10 BOP EL+6.000
25600
49130
Φ377X10 BOP EL+6.000
异径三通
DN350/DN200
75630
Φ377X10 BOP EL+6.000
2800
4795
750
A
A
35000
LS 10101-200-1.6A1 BOP EL+6.000
14450
5800
3165
1000
5050
7500
1000
665
接电解二期室内蒸汽管道
LS 10102-125-1.6A1 BOP EL+7.000
1200
偏心异径管
DN200/DN125
18750
LS 10101-125-1.6A1 BOP EL+6.000
接电解一期室内蒸汽管道
LS 10103-125-1.6A1 BOP EL+7.000
14700
50540
Φ377X10 BOP EL+6.000
来自厂外蒸汽主管
700
偏心异径管
DN125/DN100
60500
LS 10101-100-1.6A1 BOP EL+6.000
1000
偏心异径管
DN100/DN65
21680
LS 10101-65-1.6A1 BOP EL+6.000
B
B