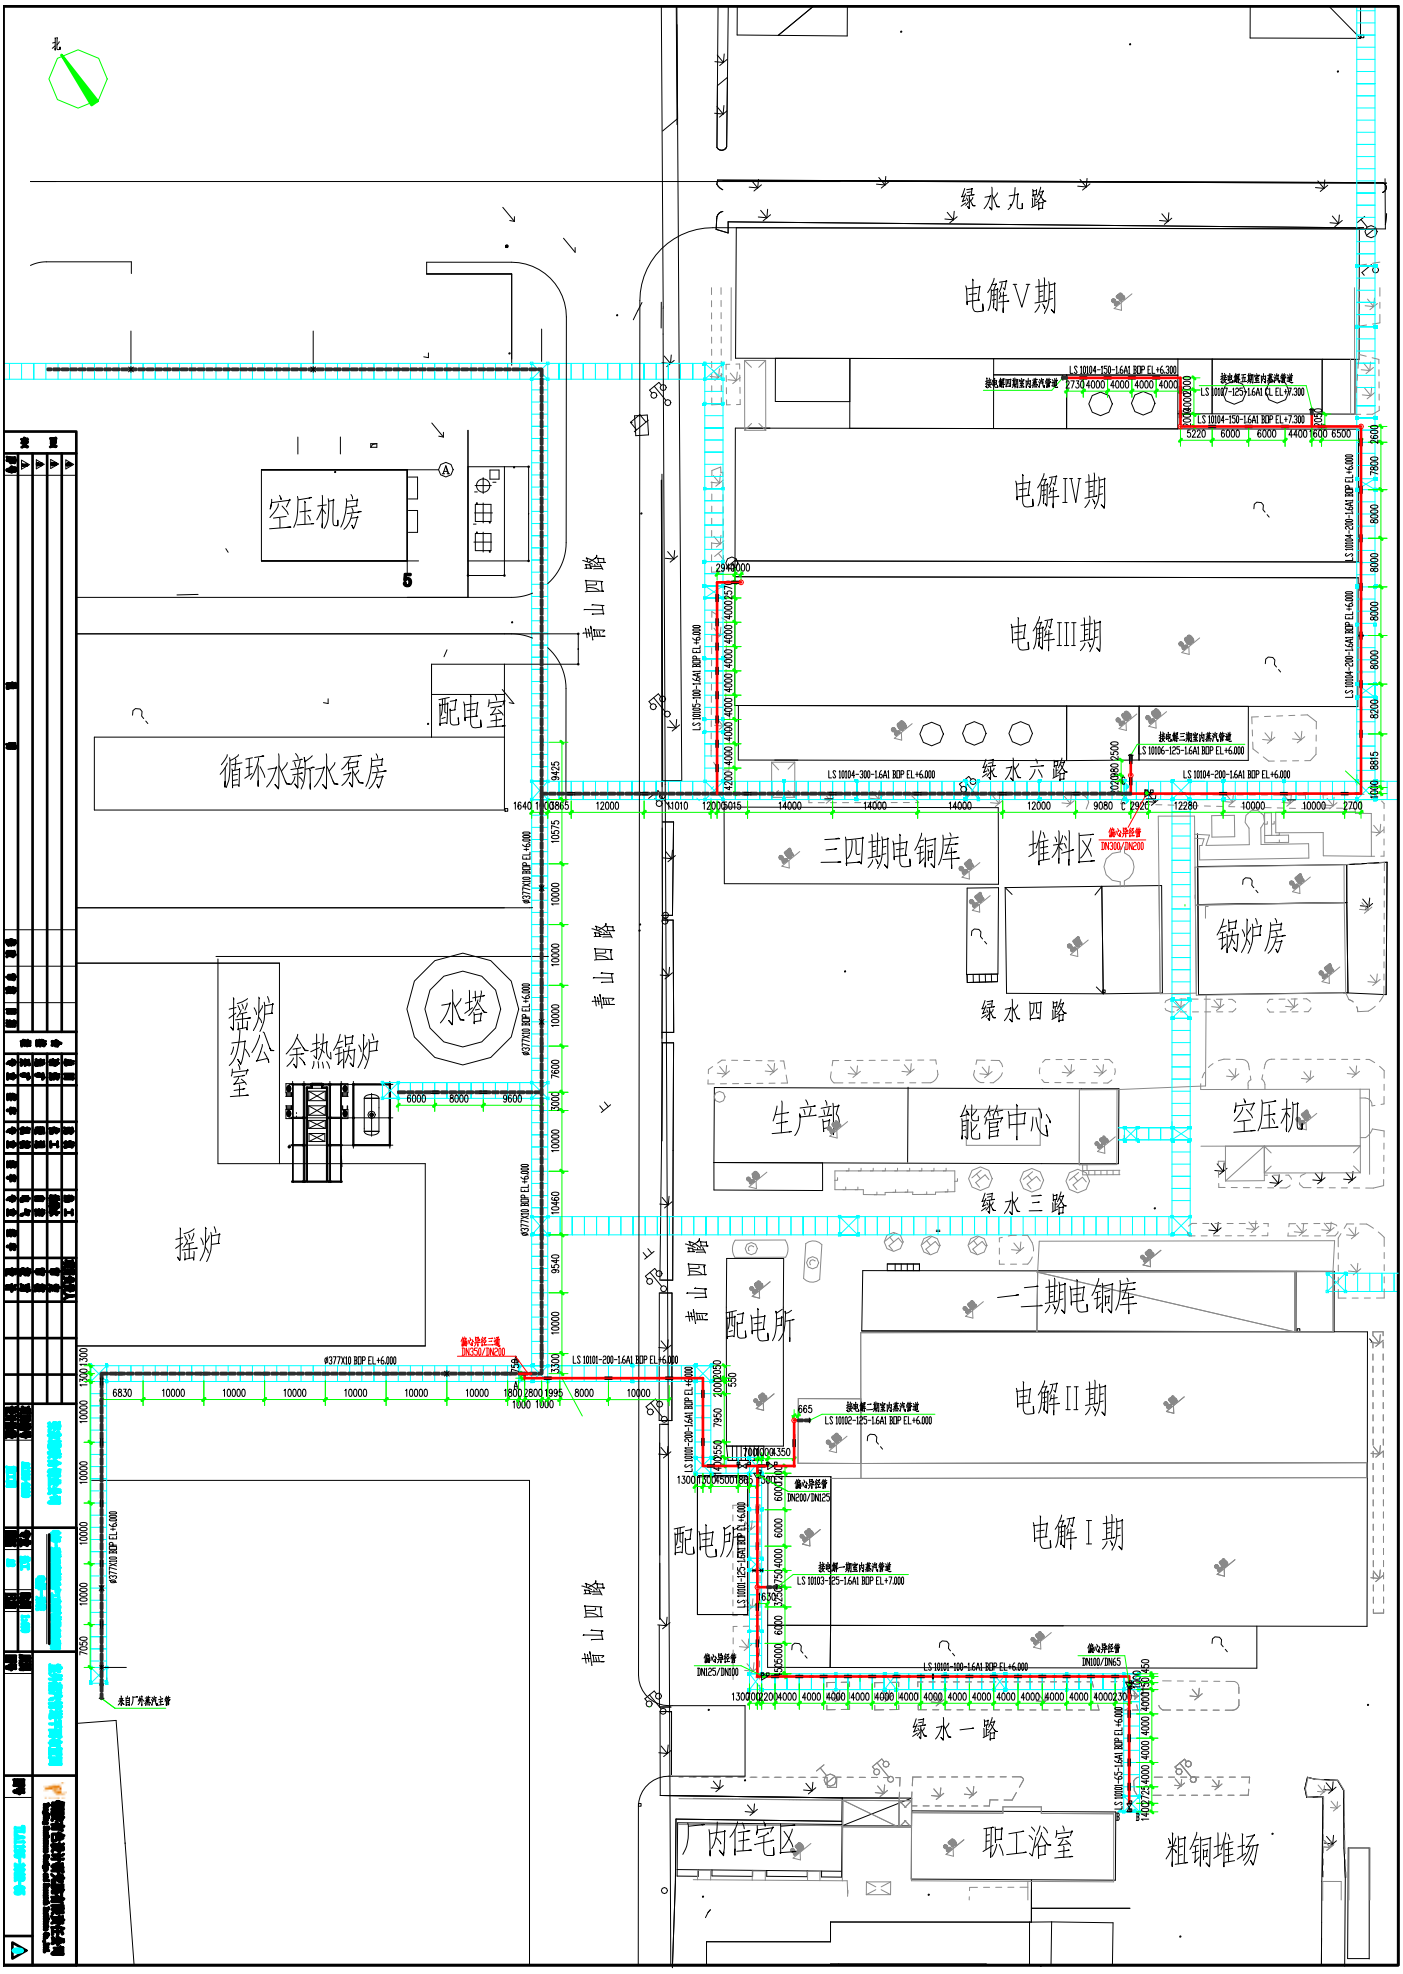
绿水九路
电解V期
电解IV期
电解III期
空压机房
配电室
循环水新水泵房
青山四路
绿水六路
三四期电铜库
堆料区
锅炉房
绿水四路
摇炉办公室
余热锅炉
水塔
摇炉
生产部
能管中心
空压机
绿水三路
一二期电铜库
配电所
电解II期
电解I期
绿水一路
厂内住宅区
职工浴室
粗铜堆场